


- ① プロセニアムライト
- ② 第一吊物バトン
- ③ 縦帳
- ④ 変形絞り縦帳
- ⑤ 暗転幕
- ⑥ 定式幕
- ⑦ 第一袖幕
- ⑧ 第一ホーダーライト
- ⑨ 第一サスペンションライト
- ⑩ 第二吊物バトン
- ⑪ 第二文字幕
- ⑫ 第二中割幕
- ⑬ 第三吊物バトン
- ⑭ 天井反射板
- ⑮ 第二袖幕
- ⑯ 第二ホーダーライト
- ⑰ 第二サスペンションライト
- ⑱ スクリーン
- ⑲ 第四吊物バトン
- ⑳ 第五吊物バトン
- ㉑ 第四文字幕
- ㉒ 第三袖幕
- ㉓ 第六吊物バトン
- ㉔ 第三ホーダーライト
- ㉕ 第三サスペンションライト
- ㉖ 第七吊物バトン
- ㉗ 第八吊物バトン
- ㉘ 第六文字幕
- ㉙ 第二中割幕
- ㉚ 中ホリゾント幕
- ㉛ 正面反射板
- ㉜ 第七文字幕
- ㉝ 第九吊物バトン
- ㉞ 第四サスペンションライト
- ㉟ 第十吊物バトン
- ㊱ 第十一吊物バトン
- ㊲ 第四袖幕
- ㊳ 大ホリゾントライト
- ㊴ 第十二吊物バトン
- ㊵ 第十三吊物バトン
- ㊶ 第十四吊物バトン
- ㊷ バック幕
- ㊸ 大ホリゾント幕

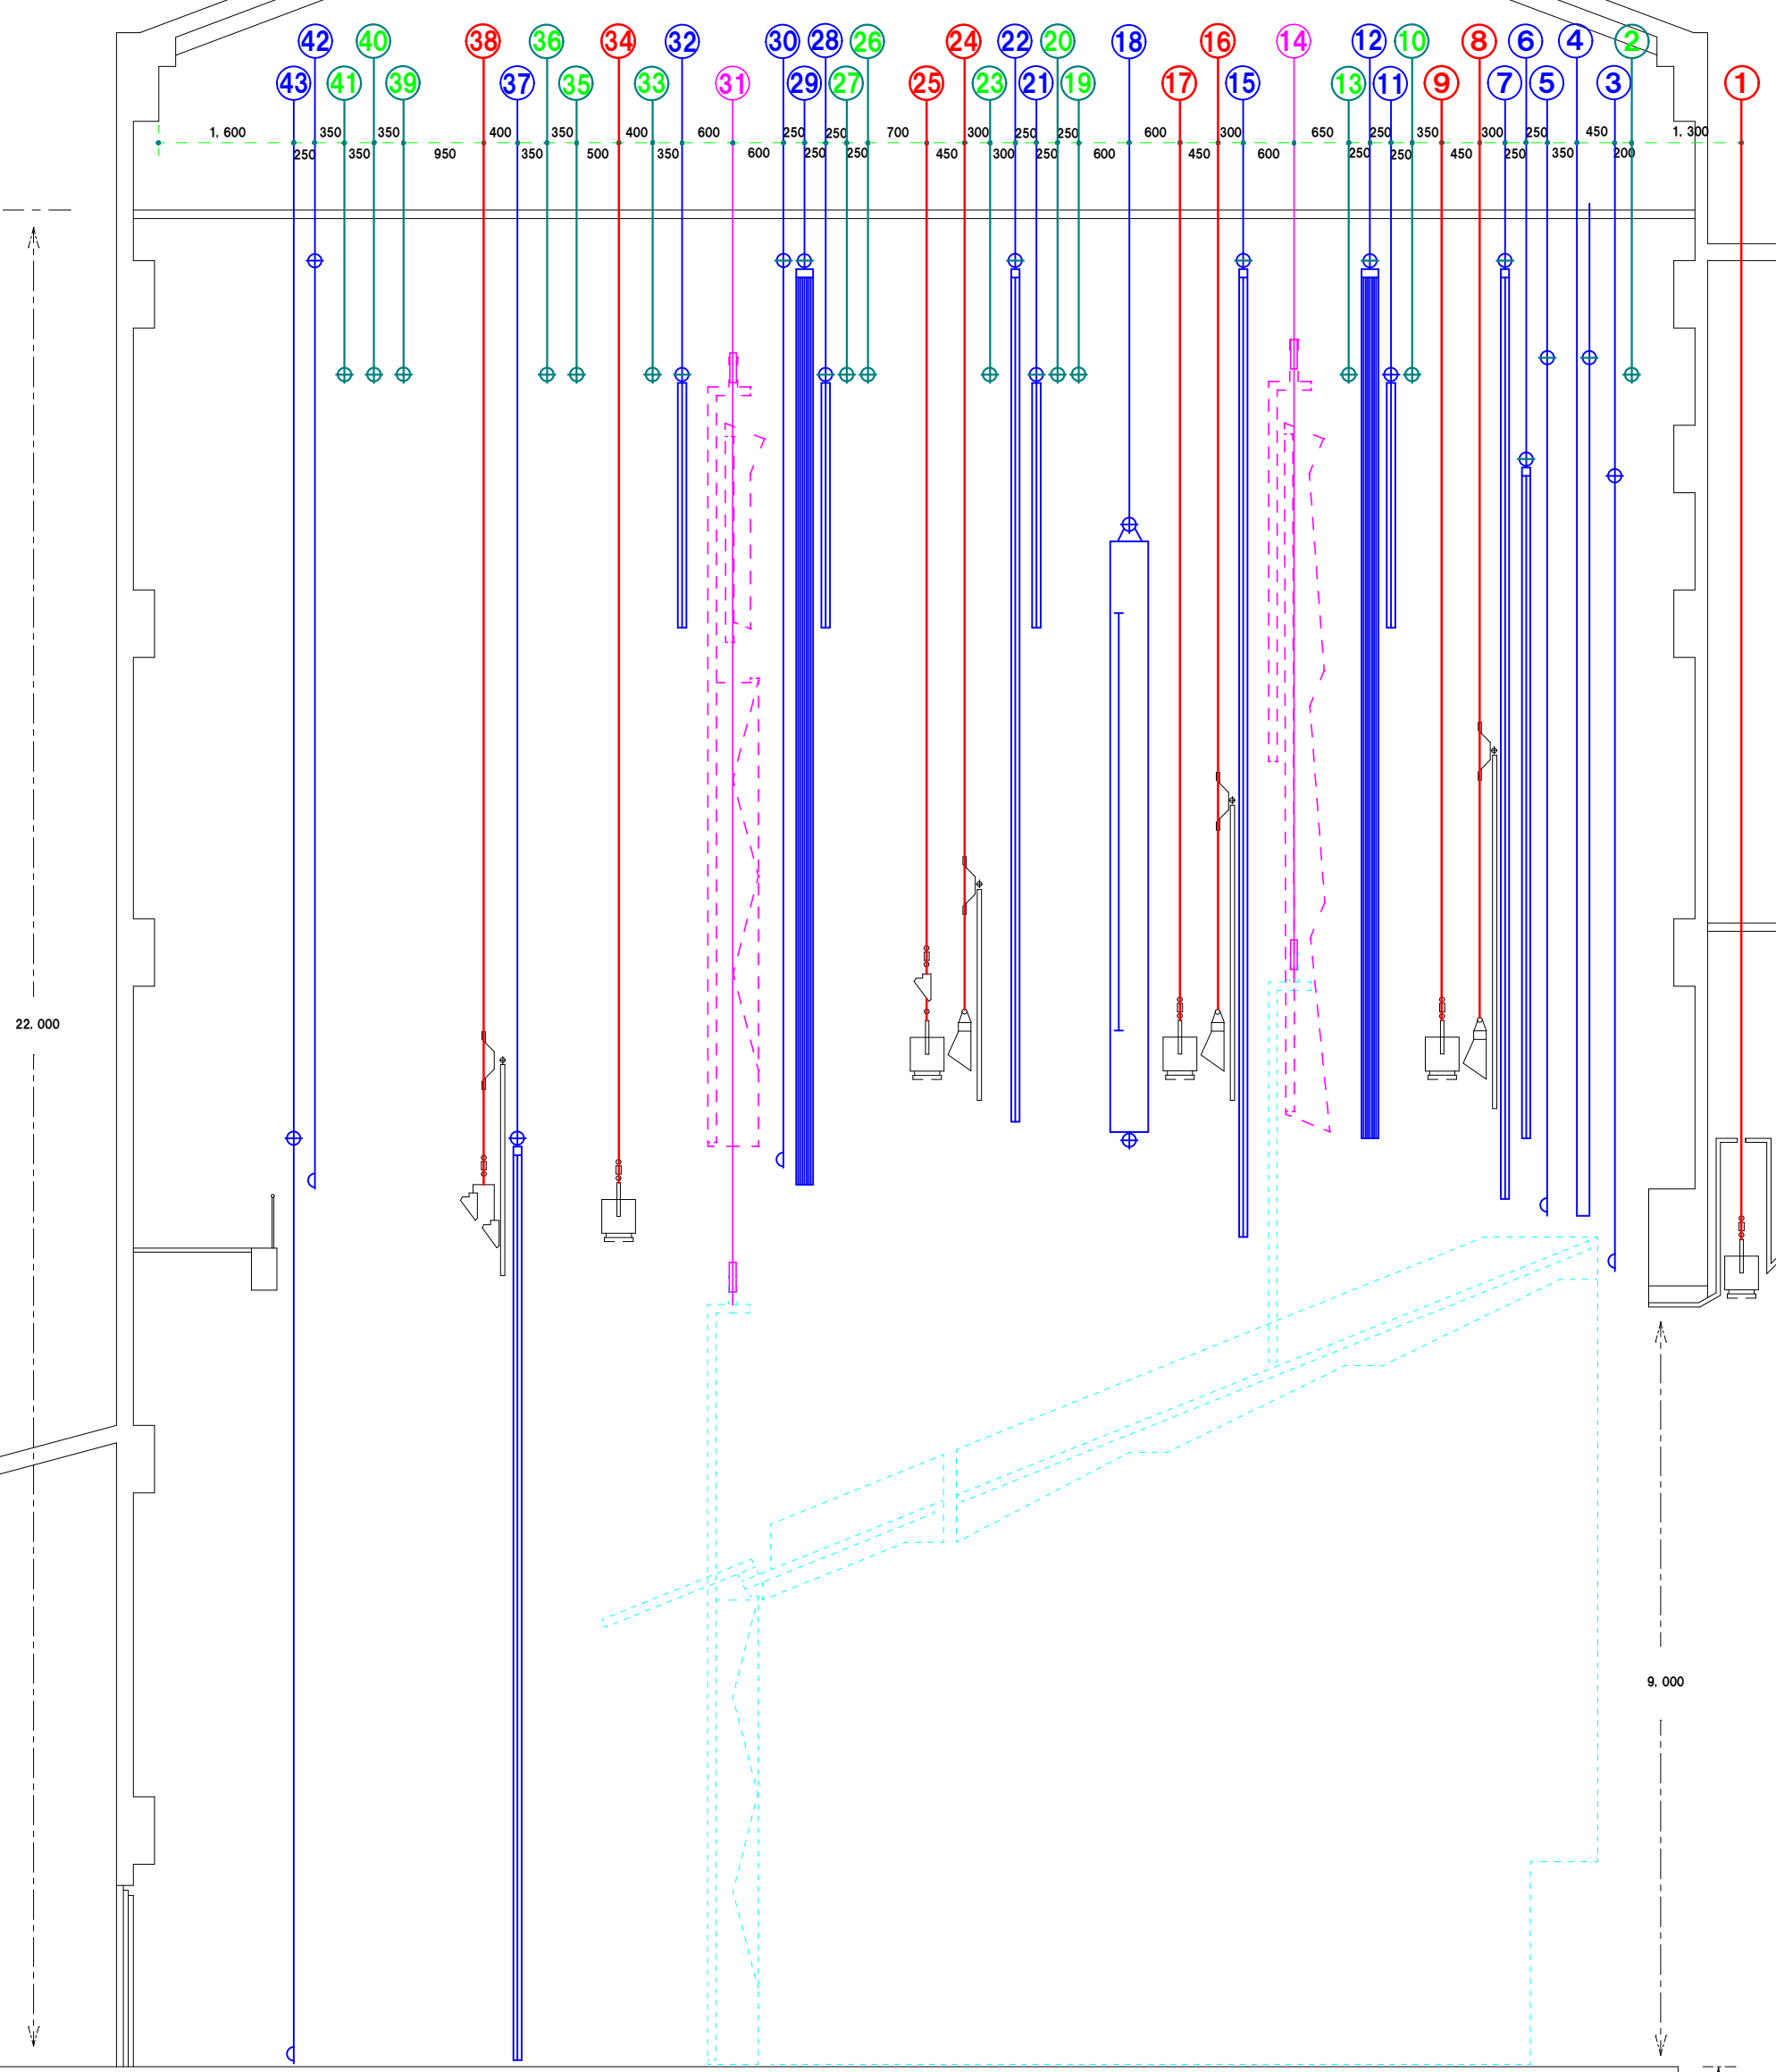

裾野市民文化センター 大ホール 1/80