


搬入口

# 裾野市民文化センター 大ホール舞台平面図

年 月 日 ~ 月 日

催事名	
主催者	

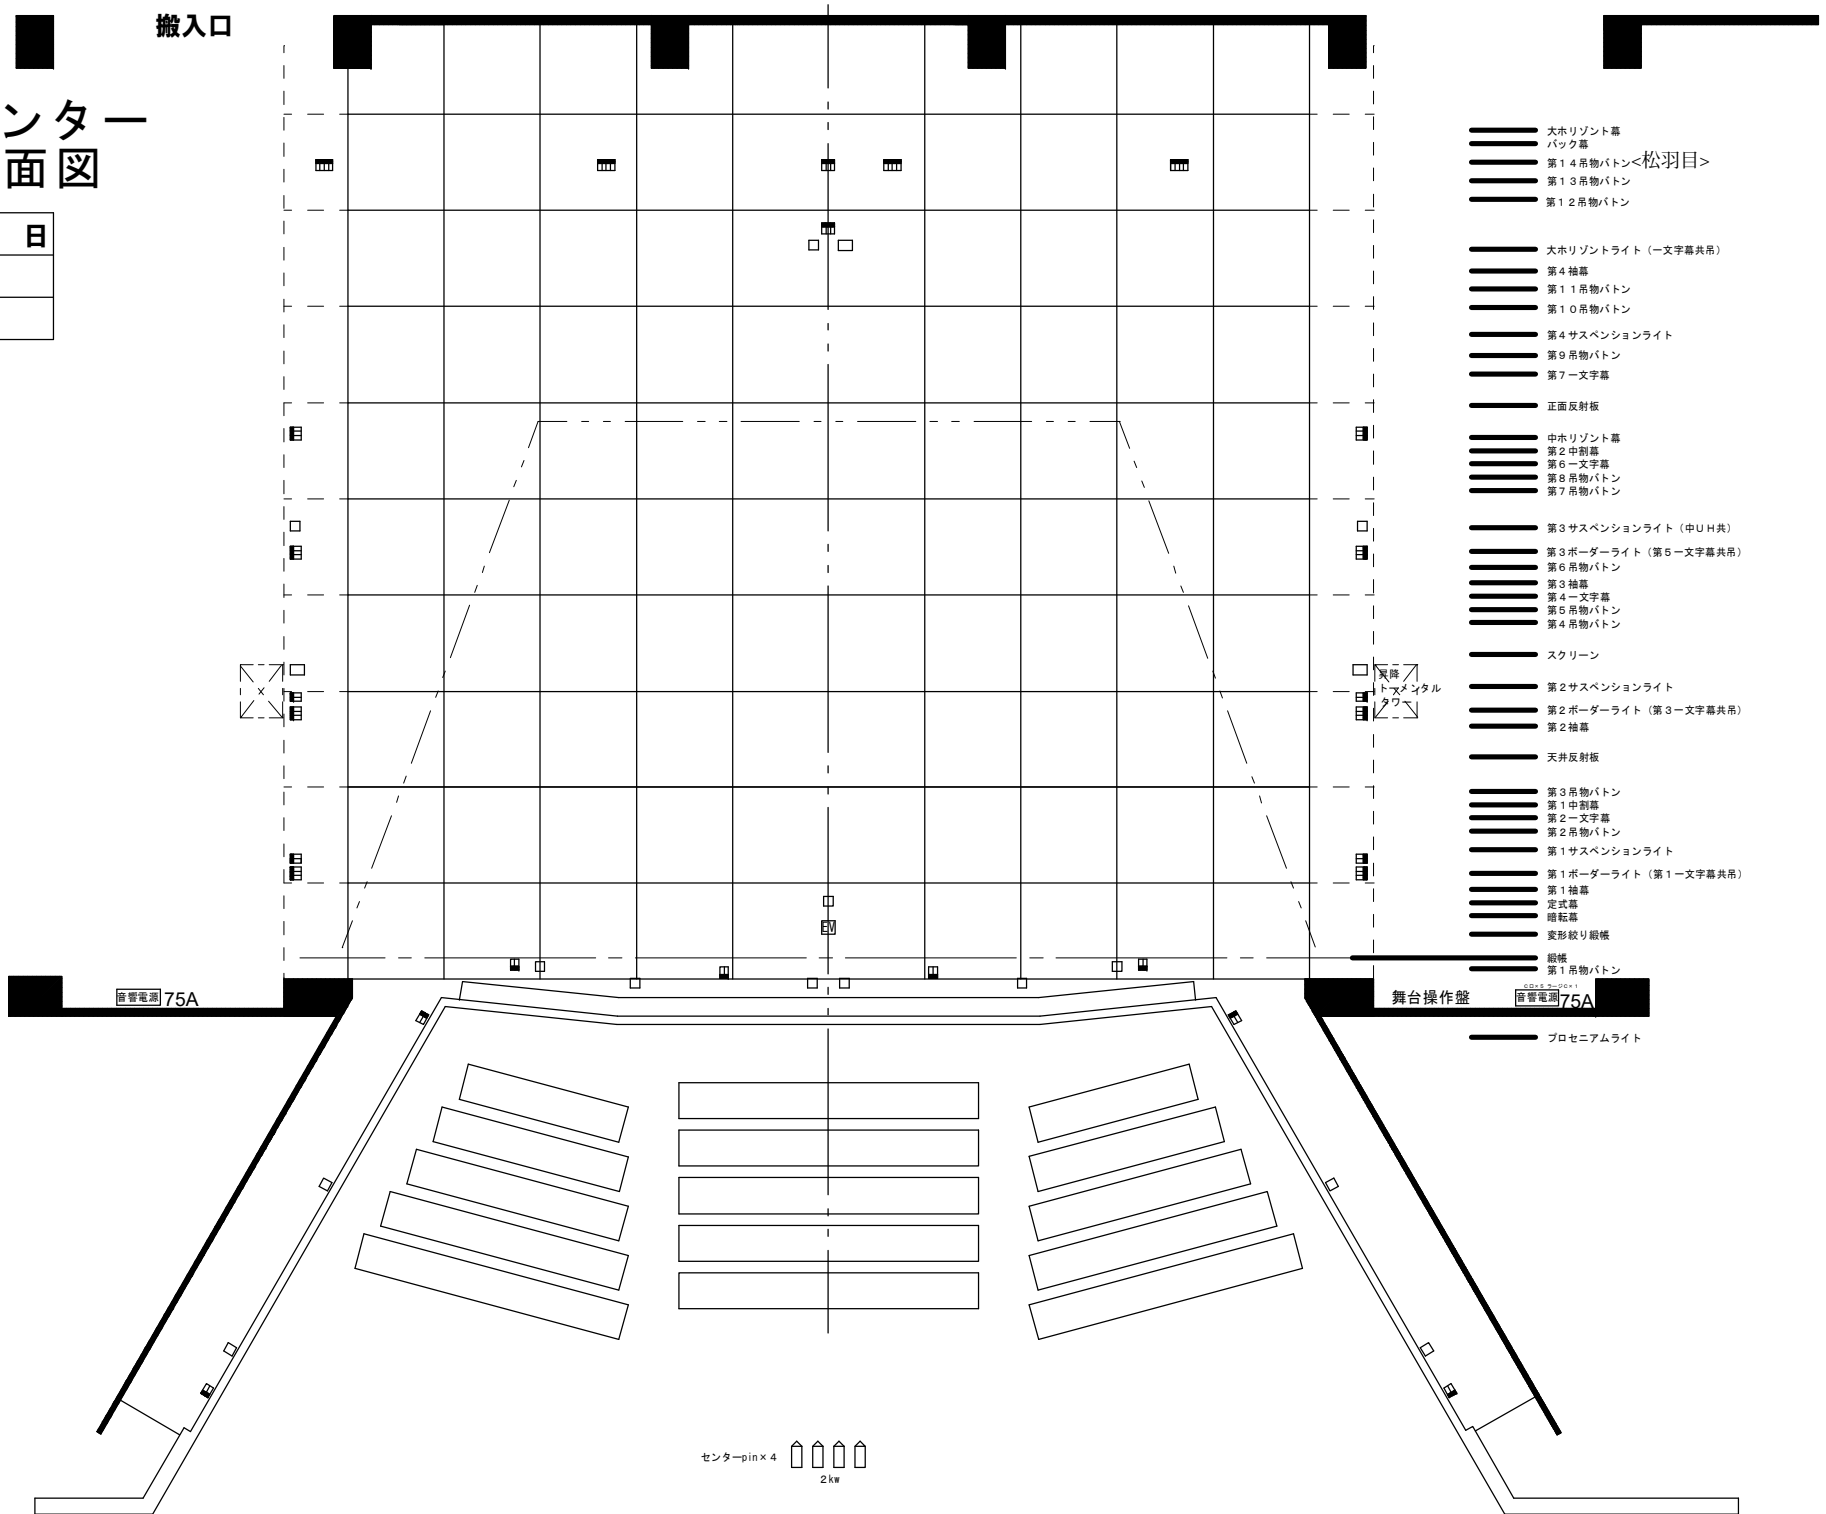

- 大ホリゾン幕
- バック幕
- 第14吊物バトン<松羽目>
- 第13吊物バトン
- 第12吊物バトン
- 大ホリゾンライト (-文字幕共吊)
- 第4抽幕
- 第11吊物バトン
- 第10吊物バトン
- 第4サスペンションライト
- 第9吊物バトン
- 第7一文字幕
- 正面反射板
- 中ホリゾン幕
- 第2中割幕
- 第6一文字幕
- 第8吊物バトン
- 第7吊物バトン
- 第3サスペンションライト (中UH共)
- 第3ボーダーライト (第5一文字幕共吊)
- 第6吊物バトン
- 第3抽幕
- 第4一文字幕
- 第5吊物バトン
- 第4吊物バトン
- スクリーン
- 第2サスペンションライト
- 第2ボーダーライト (第3一文字幕共吊)
- 第2抽幕
- 天井反射板
- 第3吊物バトン
- 第1中割幕
- 第2一文字幕
- 第2吊物バトン
- 第1サスペンションライト
- 第1ボーダーライト (第1一文字幕共吊)
- 第1抽幕
- 定式幕
- 暗転幕
- 変形絞り眼機
- 縦機
- 第1吊物バトン
- プロセニウムライト

配管電源 75A

舞台操作盤 配管電源 75A

センターpin x 4  
2kw