


搬入口

# 裾野市民文化センター 大ホール舞台平面図

年 月 日 ~ 月 日

催事名	
主催者	

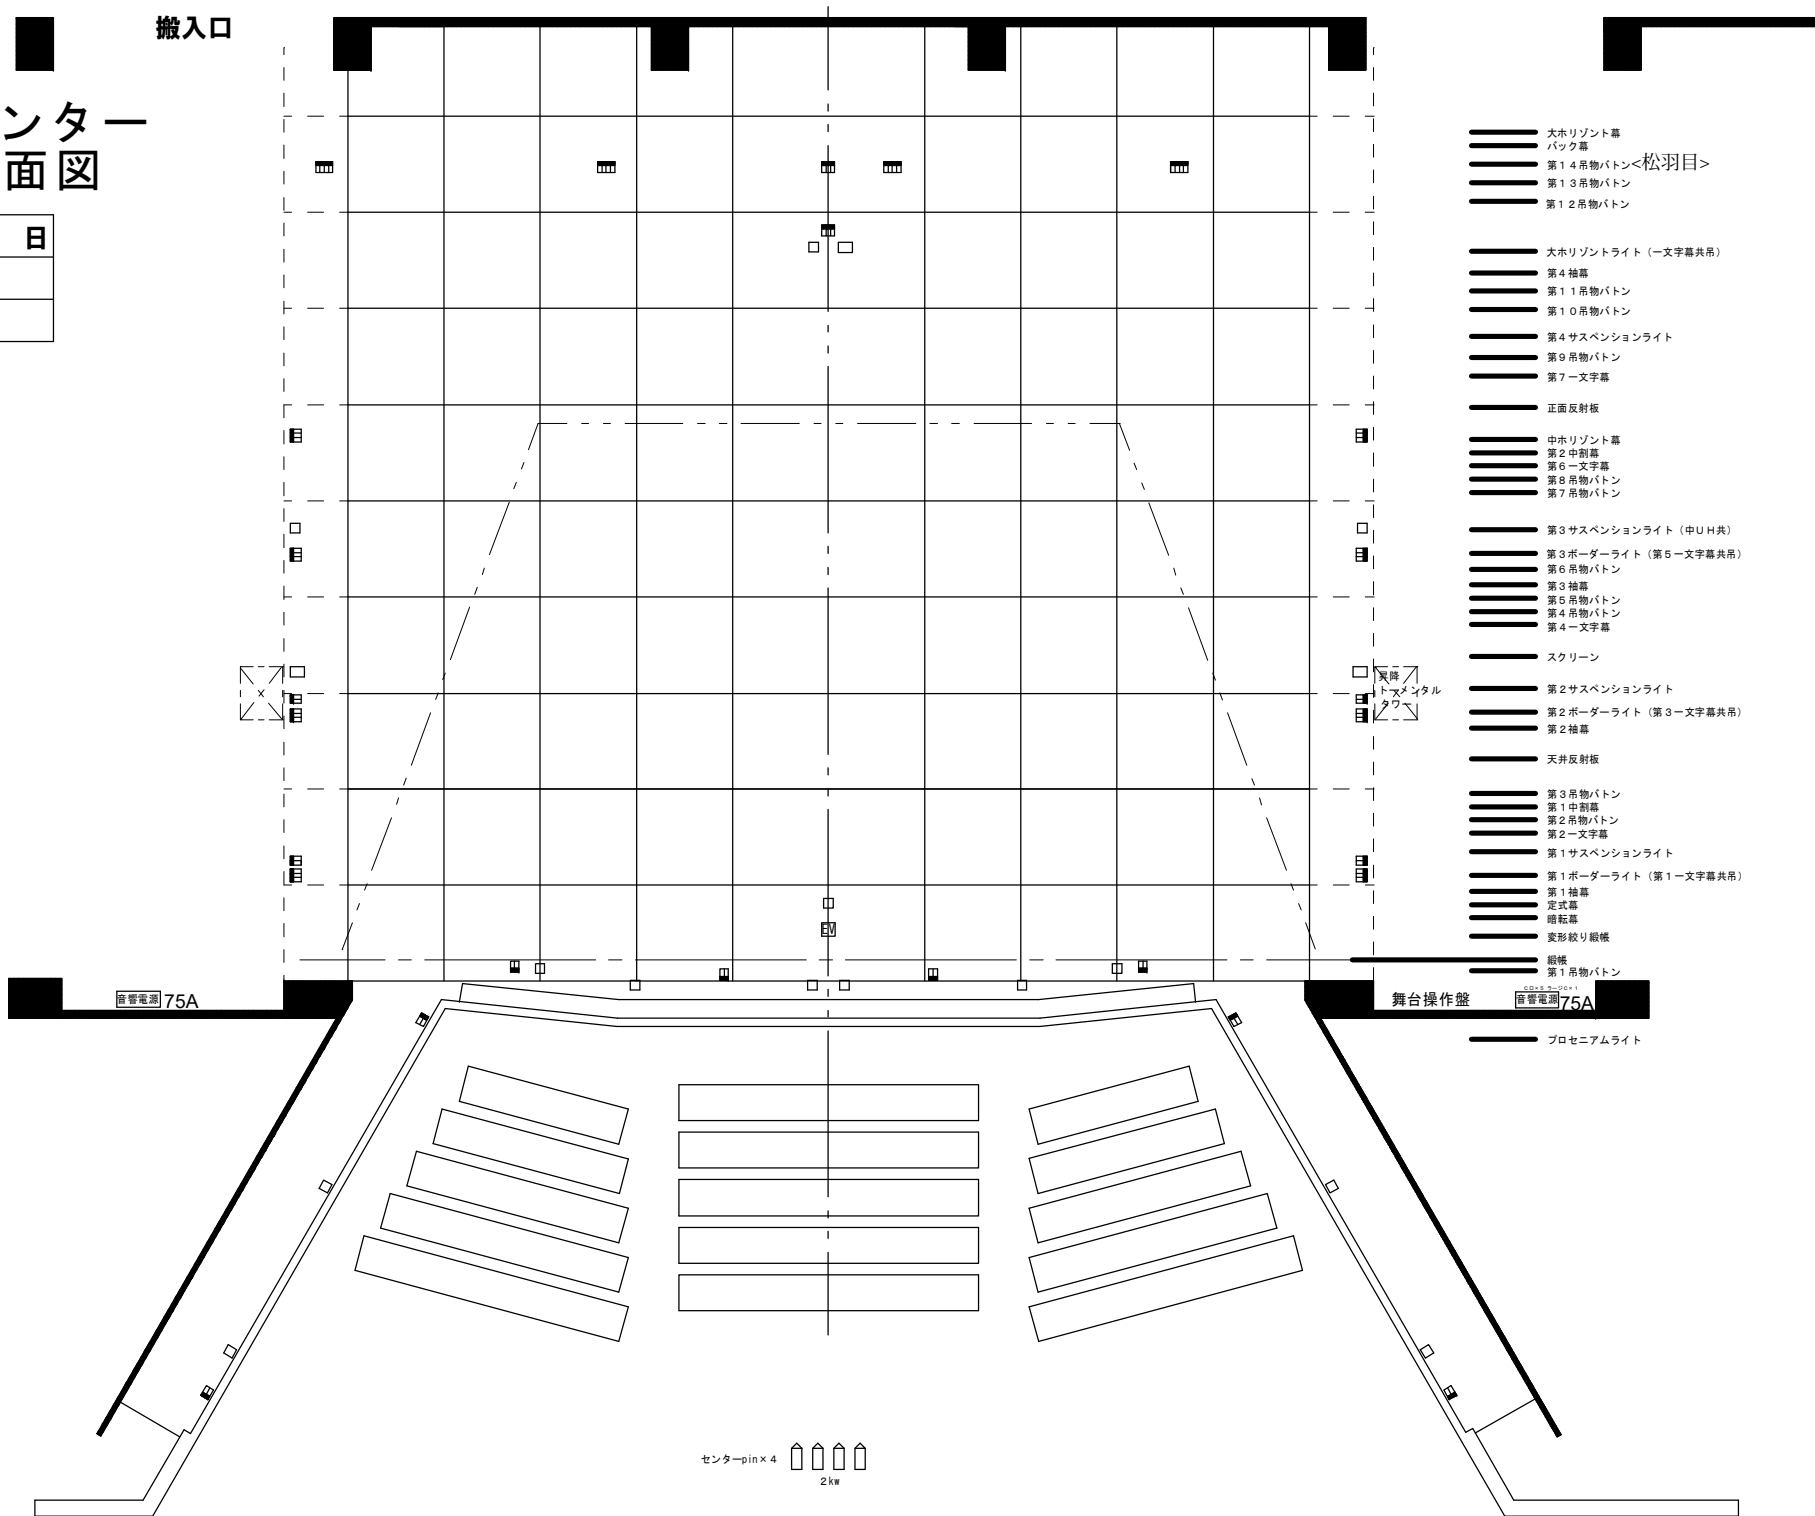

センターpin x 4  
2kw

75A

75A

舞台操作盤