


搬入口

裾野市民文化センター 大ホール舞台平面図

| | |
|------|----|
| 年月日～ | 月日 |
| 催事名 | |
| 主催者 | |

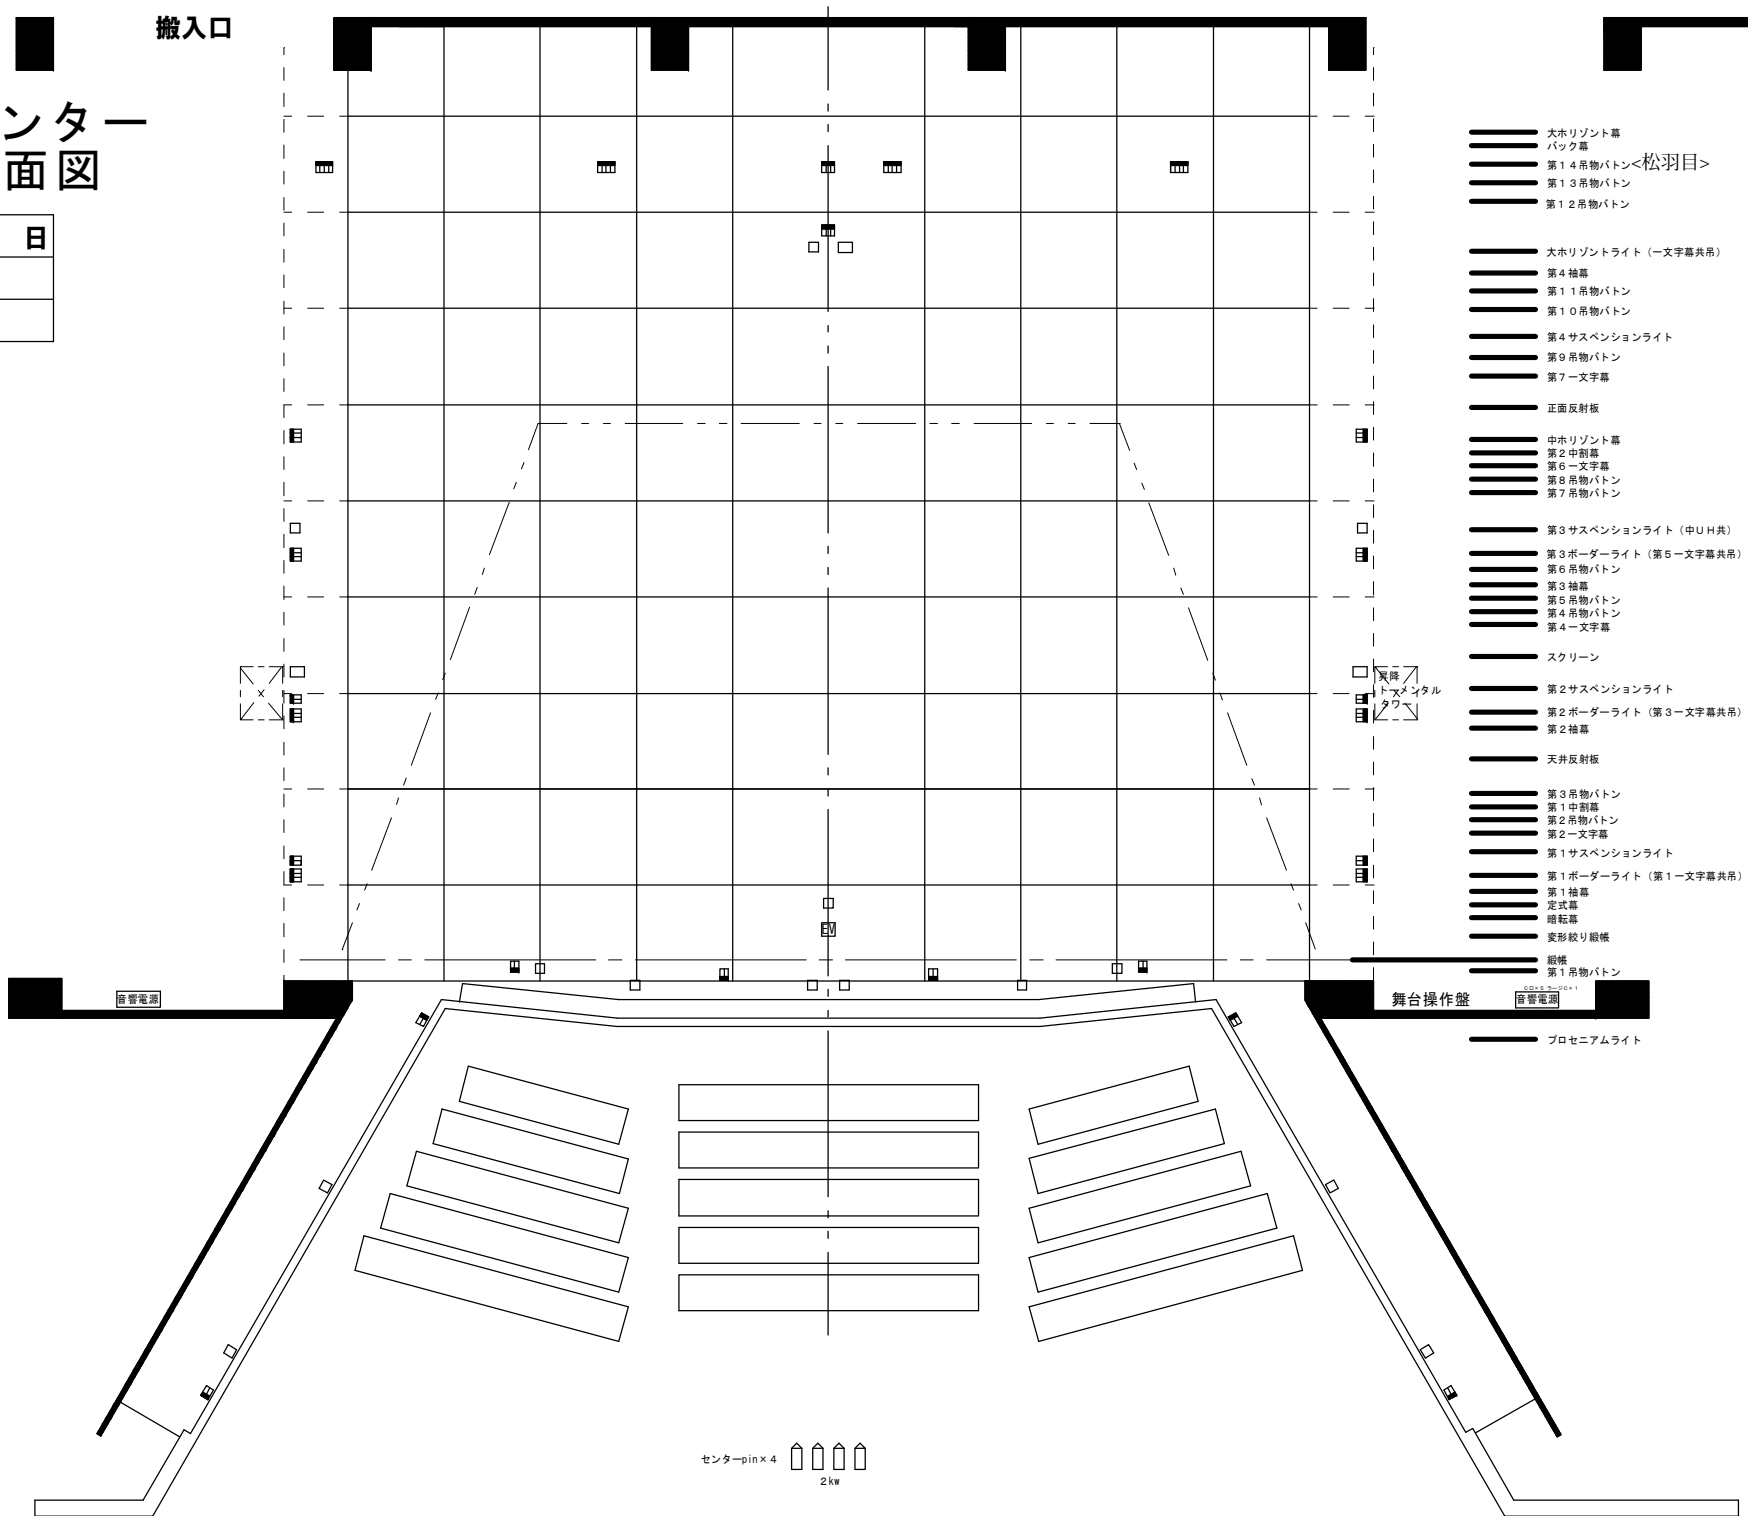

- 大ホリゾント幕
- バック幕
- 第14吊物バトン<松羽目>
- 第13吊物バトン
- 第12吊物バトン
- 大ホリゾントライト (-文字幕共吊)
- 第4抽幕
- 第11吊物バトン
- 第10吊物バトン
- 第4サスペンションライト
- 第9吊物バトン
- 第7-文字幕
- 正面反射板
- 中ホリゾント幕
- 第2中割幕
- 第6-文字幕
- 第8吊物バトン
- 第7吊物バトン
- 第3サスペンションライト (中UH共)
- 第3ボーダーライト (第5-文字幕共吊)
- 第6吊物バトン
- 第3抽幕
- 第5吊物バトン
- 第4吊物バトン
- 第4-文字幕
- スクリーン
- 第2サスペンションライト
- 第2ボーダーライト (第3-文字幕共吊)
- 第2抽幕
- 天井反射板
- 第3吊物バトン
- 第1中割幕
- 第2吊物バトン
- 第2-文字幕
- 第1サスペンションライト
- 第1ボーダーライト (第1-文字幕共吊)
- 第1抽幕
- 定式幕
- 暗転幕
- 変形絞リ眼鏡
- 縦横
- 第1吊物バトン
- プロセニウムライト

センターpin x 4
2kw